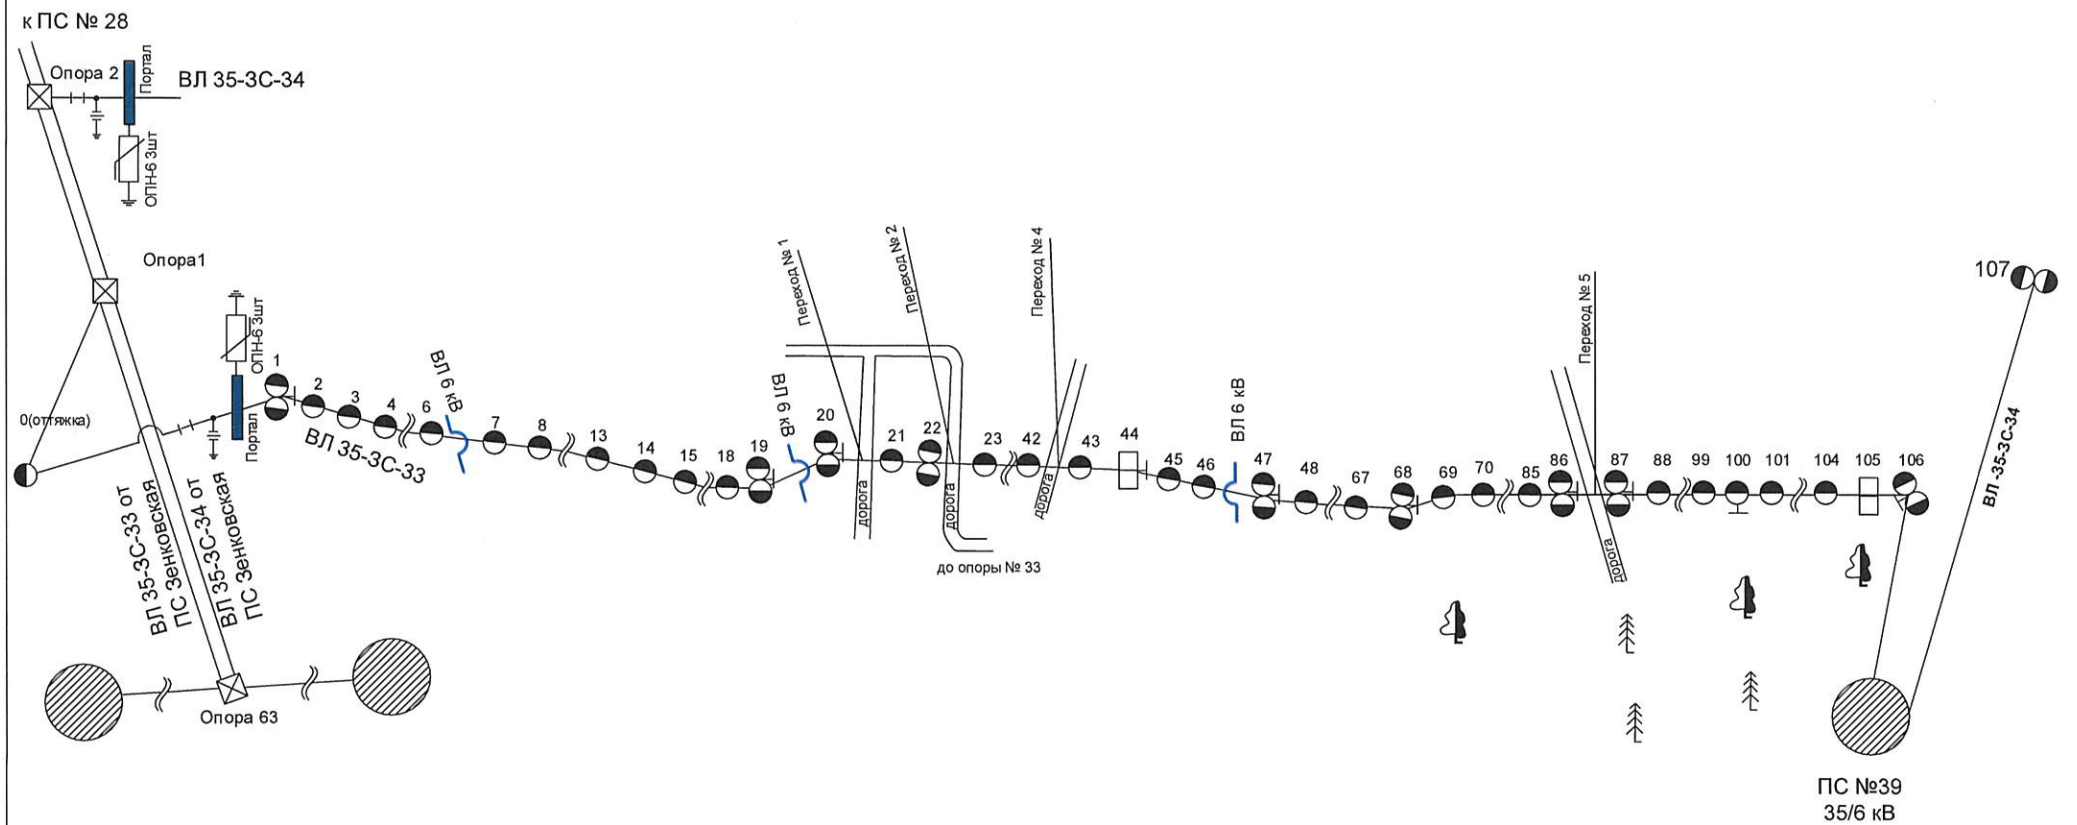

Тип опор	Обозначение	№ опор
Опора деревянная на ж\б приставке	◐	2-18;21;23-43;45;46;48-67;60-85;88-99;101-104
Опора деревянная на ж/б приставке анкерная	◐◐	22
Опора деревянная на ж/б приставке с укосиной	◐◐	1; 19; 20;47;68;86;87;106
Опора железобетонная П-образная анкерная	□□	105
Опора железобетонная П-образная анкерная с укосиной	□	44
Опора металлическая	⊠	опора 63; опора 1; опора 2
L трассы (км)		6,371
Провод АСУ 120 мм^2 (км)		

Переход № 1 -№ 5 - дорога

Пересечение с ВЛ 6 кВ

Должность	ФИО	Подпись	Дата	ООО «Центр управления сетями»
Утвердил				
Главный инженер ООО «ОЭСК»	Шахов А.Ю.		12.02.19	
Согласовал				
Начальник ПТО ООО «ОЭСК»	Бородин А.А.		12.02.19	
Начальник СЭС ООО «ОЭСК»	Сидоров С.В.		12.02.19	
Старший диспетчер	Бибик О.В.		12.02.19	
Выполнил				
Инженер -энергетик	Шарманова Т.А		12.02.19	

Схема
ВЛ 35-3С-33