


| Инв. N подл. | Подп. и дата | Взам. инв. N | Содержание | | | |
|--------------|--------------|--------------|------------|--|--|--|
| | | | | | | |

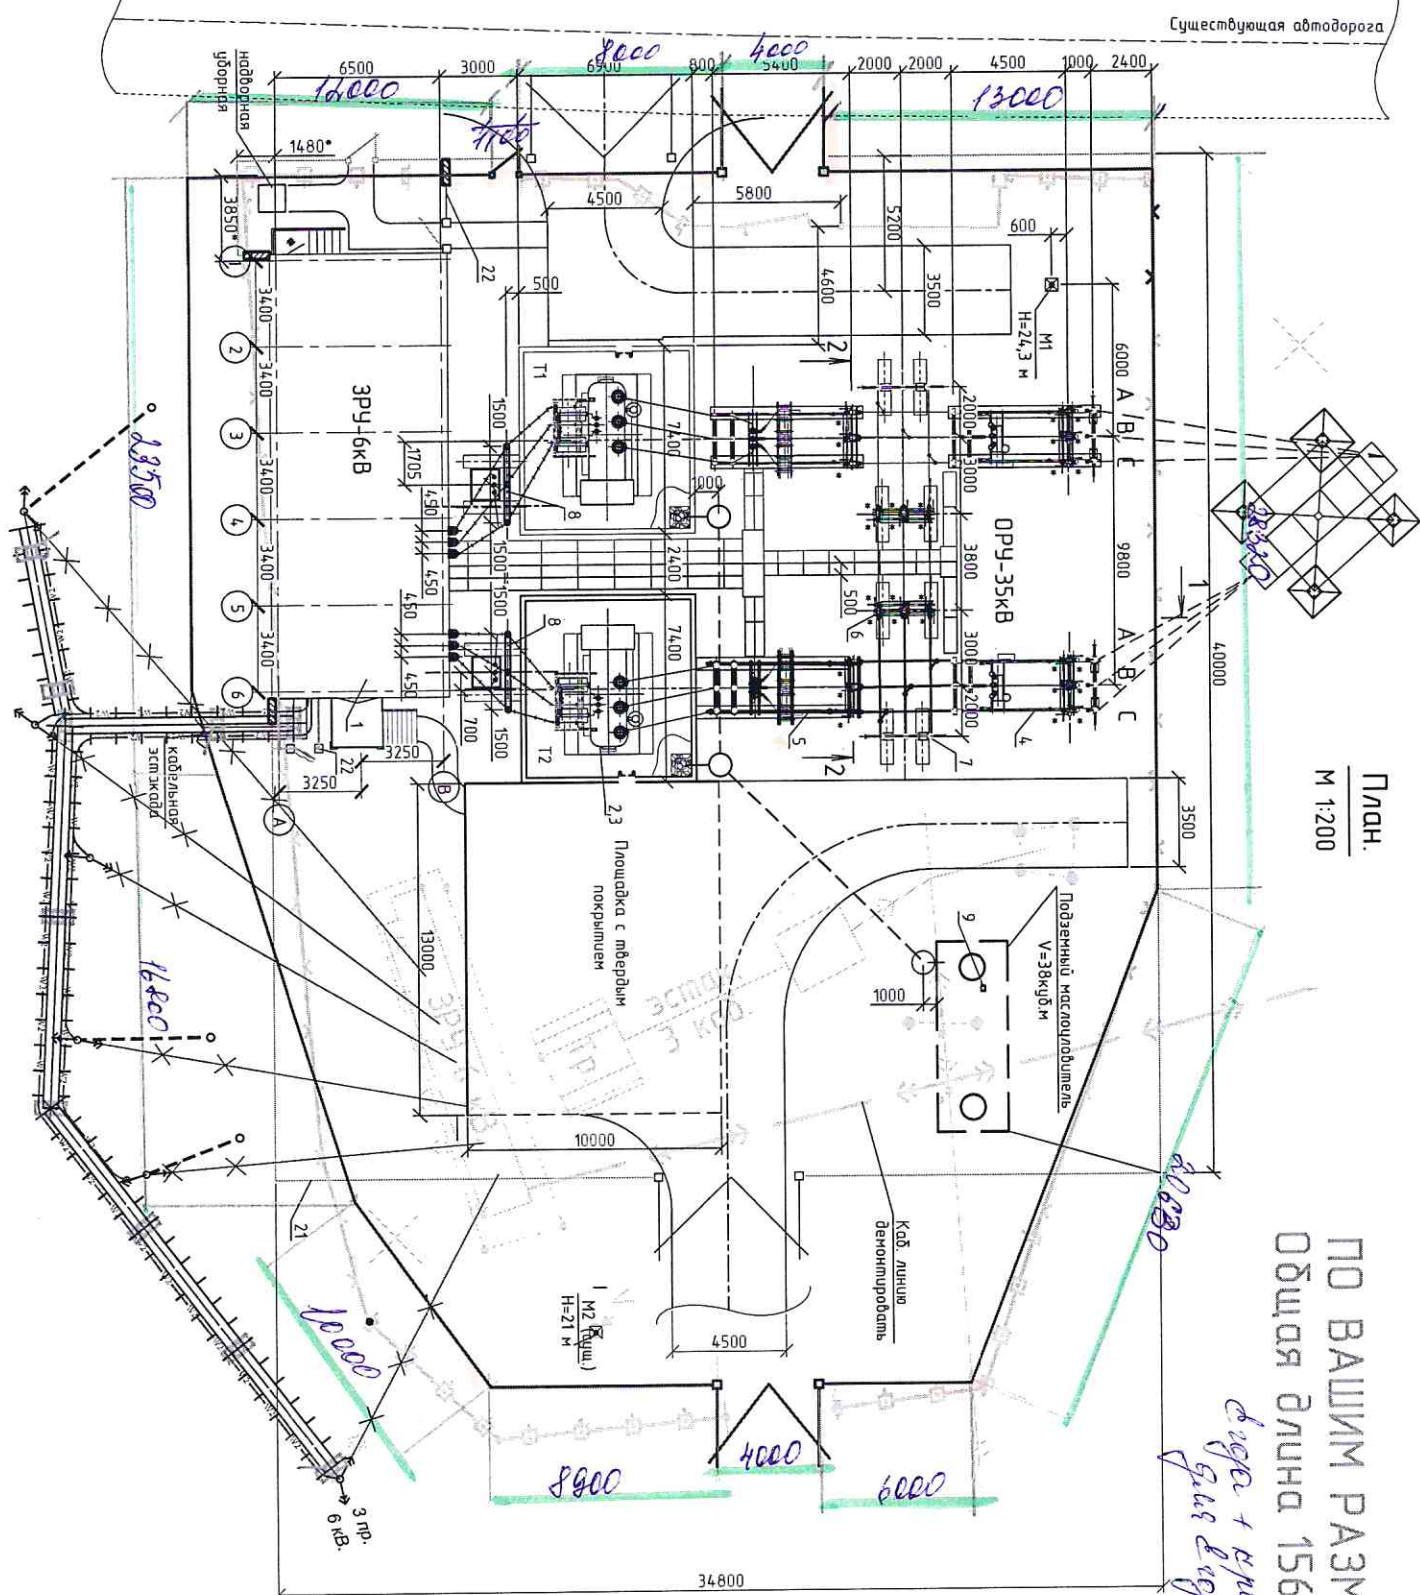

План.
М 1:200

ПО ВАШИМ РАЗМЕРАМ
Общая длина 156,2 метра

